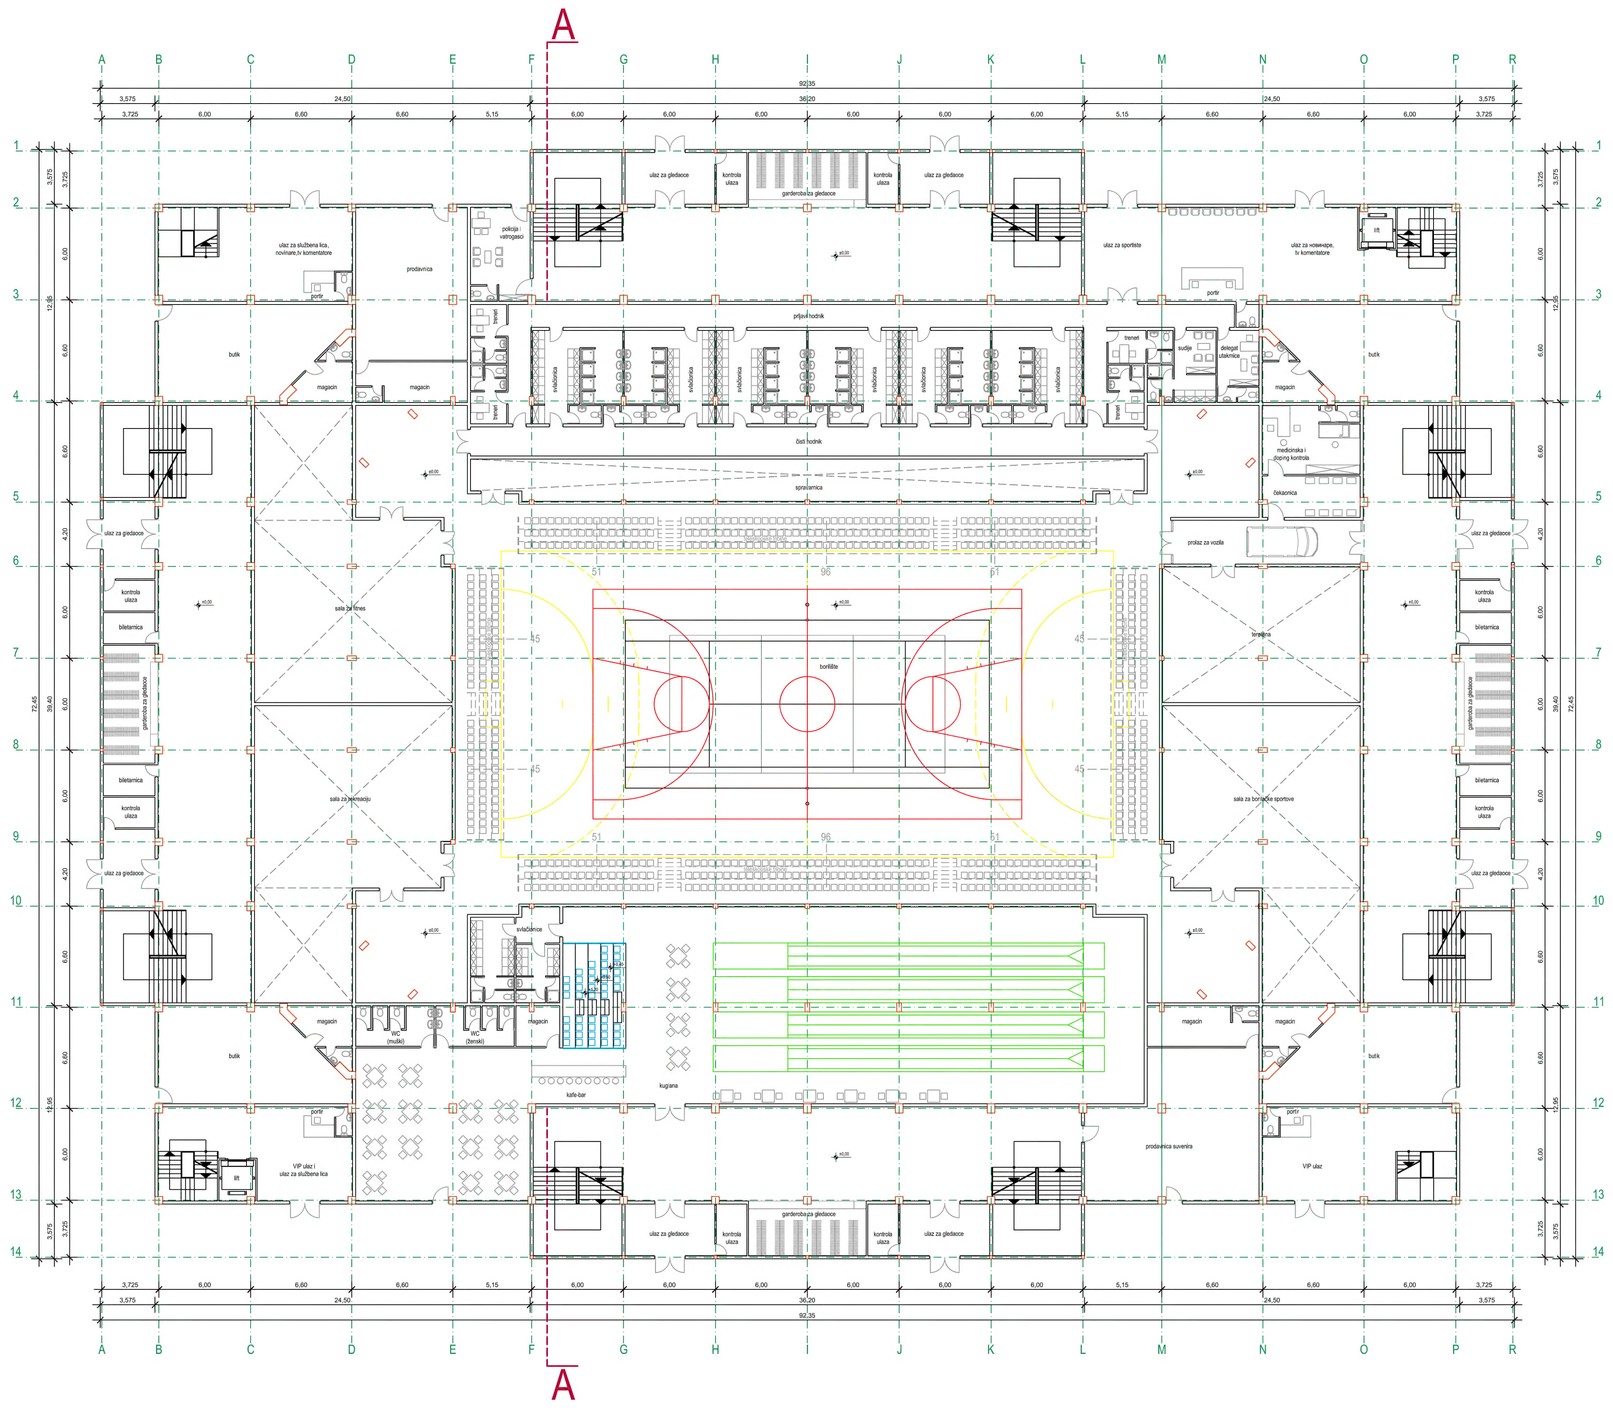

Vertikalne komunikacije	326,45 m²
Ulazi za gledaoce	149,76 m²
Kontrola ulaza	54,00 m²
Biletarnice	27,50 m²
Garderobe za gledaoce	109,03 m²
Horizontalne komunikacije za gledaoce	814,39 m²
Policija i vatrogasci	23,72 m²
Prodavnica	91,86 m²
Ulaz za službena lica, novinare, tv komentatore i portir	131,27 m²
Butici	316,41 m²
Sala za fitnes	199,31 m²
Sala za rekreaciju	199,31 m²
VIP ulaz i ulaz za službena lica i portir	57,72 m²
Kuglana i kafe-bar	672,59 m²
Prodavnica suvenira	117,02 m²
Sala za borilačke sportove	199,31 m²
Teretana	114,15 m²
Prolaz za vozila	35,11 m²
Medicinska i doping kontrola	28,31 m²
Čekaonica	17,23 m²
Ulaz za sportiste, novinare, tv komentatore i portir	131,27 m²
Spravarnica	116,42 m²
Prostorija za trenere	34,77 m²
Svlačionice	198,50 m²
Prostorija za sudije	15,08 m²
Prostorija za delegata	12,53 m²
Prijavi i čisti hodnik i WC	187,70 m²
Borilište	1429,83 m²
ETAŽA NA KOTI ± 0,00 UKUPNO =	5743,70 m²

URBANISTIČKI PROJEKAT
"SPORTSKO-POSLOVNOG KOMPLEKSA NA UGLU ULICA JUG BOGDANA I CARA DUŠANA" U DOBOJU

"DOBOJINVEST" DOBOJ

AKCIONARSKO DRUŠTVO ZA ORGANIZOVANJE IZGRADNJE I UREĐENJA NASELJA

Doboj, Ulica Kralja Petra II broj 15, tel: 053/224-122, fax: 053/241-757, e-mail: dobojinvest@teol.net

Radni tim :
Nikolетić Srđan, dipl.inž.arh. - arhitektonsko rješenje
Ačimović Dragana, dipl.inž.arh. - arhitektonsko rješenje
Đurić Zlatko, dipl.inž.građ. – saobraćajno rješenje
Pejić Radenko, građ.teh.
Tovilović Željko, elek.teh.

Direktor :
Đurić Smiljana, dipl.ecc.

Nosilac pripreme plana :	OPŠTINA DOBOJ, OPŠTINSKA UPRAVA, ODJELJENJE ZA PROSTORNO UREĐENJE DOBOJ
Nosilac izrade plana :	"DOBOJINVEST" AD DOBOJ
Lokacija :	DOBOJ
Projekat :	IDEJNI
Faza :	ARHITEKTURA
Naziv crteža :	**OSNOVA NA KOTI ± 0,00**

Šifra projekta : 844/09	Datum : jun 2010.	Razmjera : **1:200**	List broj : **2.**